


PORTAS			
Descrição	Largura (m)	Altura (m)	
Porta automática blindada	4,00	3,50	
Transição			
Porta de correr (ferro)	1,00	2,15	

JANELAS			
Descrição	Largura (m)	Altura (m)	Perf. (m)
Janela automática blindada	4,60	2,55	1,00
Transição			

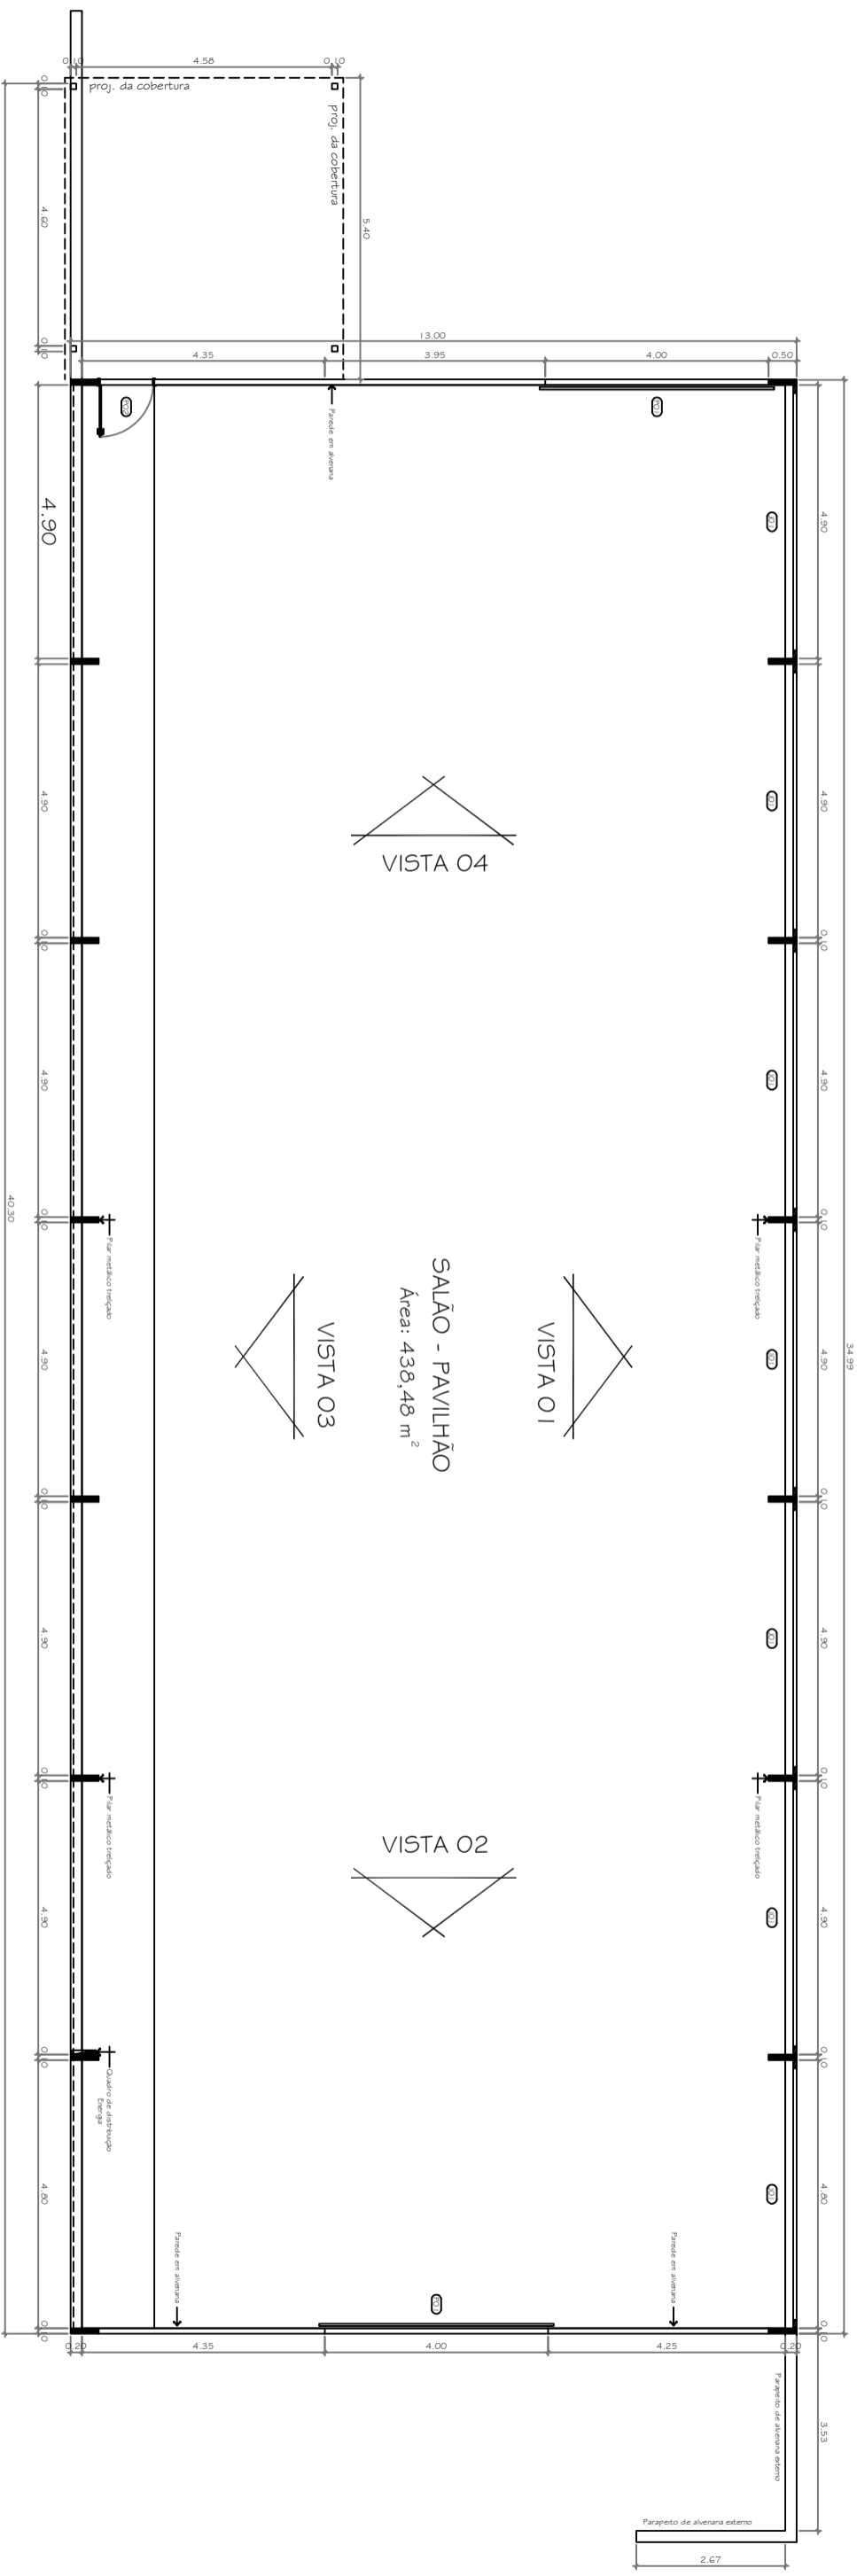

PLANTA BAIXA - PAVILHÃO
 ESCALA 1:120